


Инв. № подл.	Подп. и дата	Взм. инв. №




Генеральный план
1:500

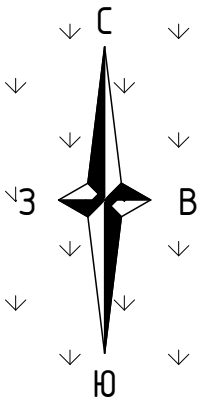


Экспликация зданий и сооружений

№ п/п	Наименование	Примечание
1	Жилой дом	


Условные обозначения

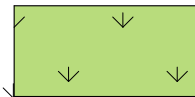

Газон

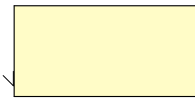

Брусчатка

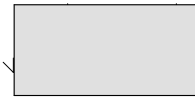

Мощение



Граница участка

Зеленые насаждения



Технико-экономические показатели по генеральному плану


№ п/п	Наименование	Ед. изм.	Площадь
1	Площадь участка	м ²	
2	Общая площадь застройки	м ²	
3	Площадь террасы	м ²	
4	Площадь покрытий, в том числе:	м ²	
4.1	Покрытие из бетона	м ²	
4.2	Площадь из брусчатки	м ²	
5	Площадь озеленения	м ²	
6	Процент застройки	%	
7	Процент покрытия	%	
8	Процент озеленения	%	

Примечание:

1. Данный лист читать совместно с листами ЭП-

						АГ- - ЭП								
↓	↓		↓	↓	↓	↓	↓	Наименование проекта						
		↓	↓	↓		↓	↓							
Изм.	Кол.уч.	Лист	№ док.	Подп.	Дата	↓	Наименование здания					Стадия	Лист	Листов
	↓	↓	↓	↓		↓						↓	ЭП	3
ГАП	↓	Маденов Н.		↓	↓	↓	Генеральный план					AAB project		
Разработал	Маденов Н.	↓		↓		↓								
	↓	↓		↓	↓	↓								

План первого этажа на отм. 0,000
1 : 100

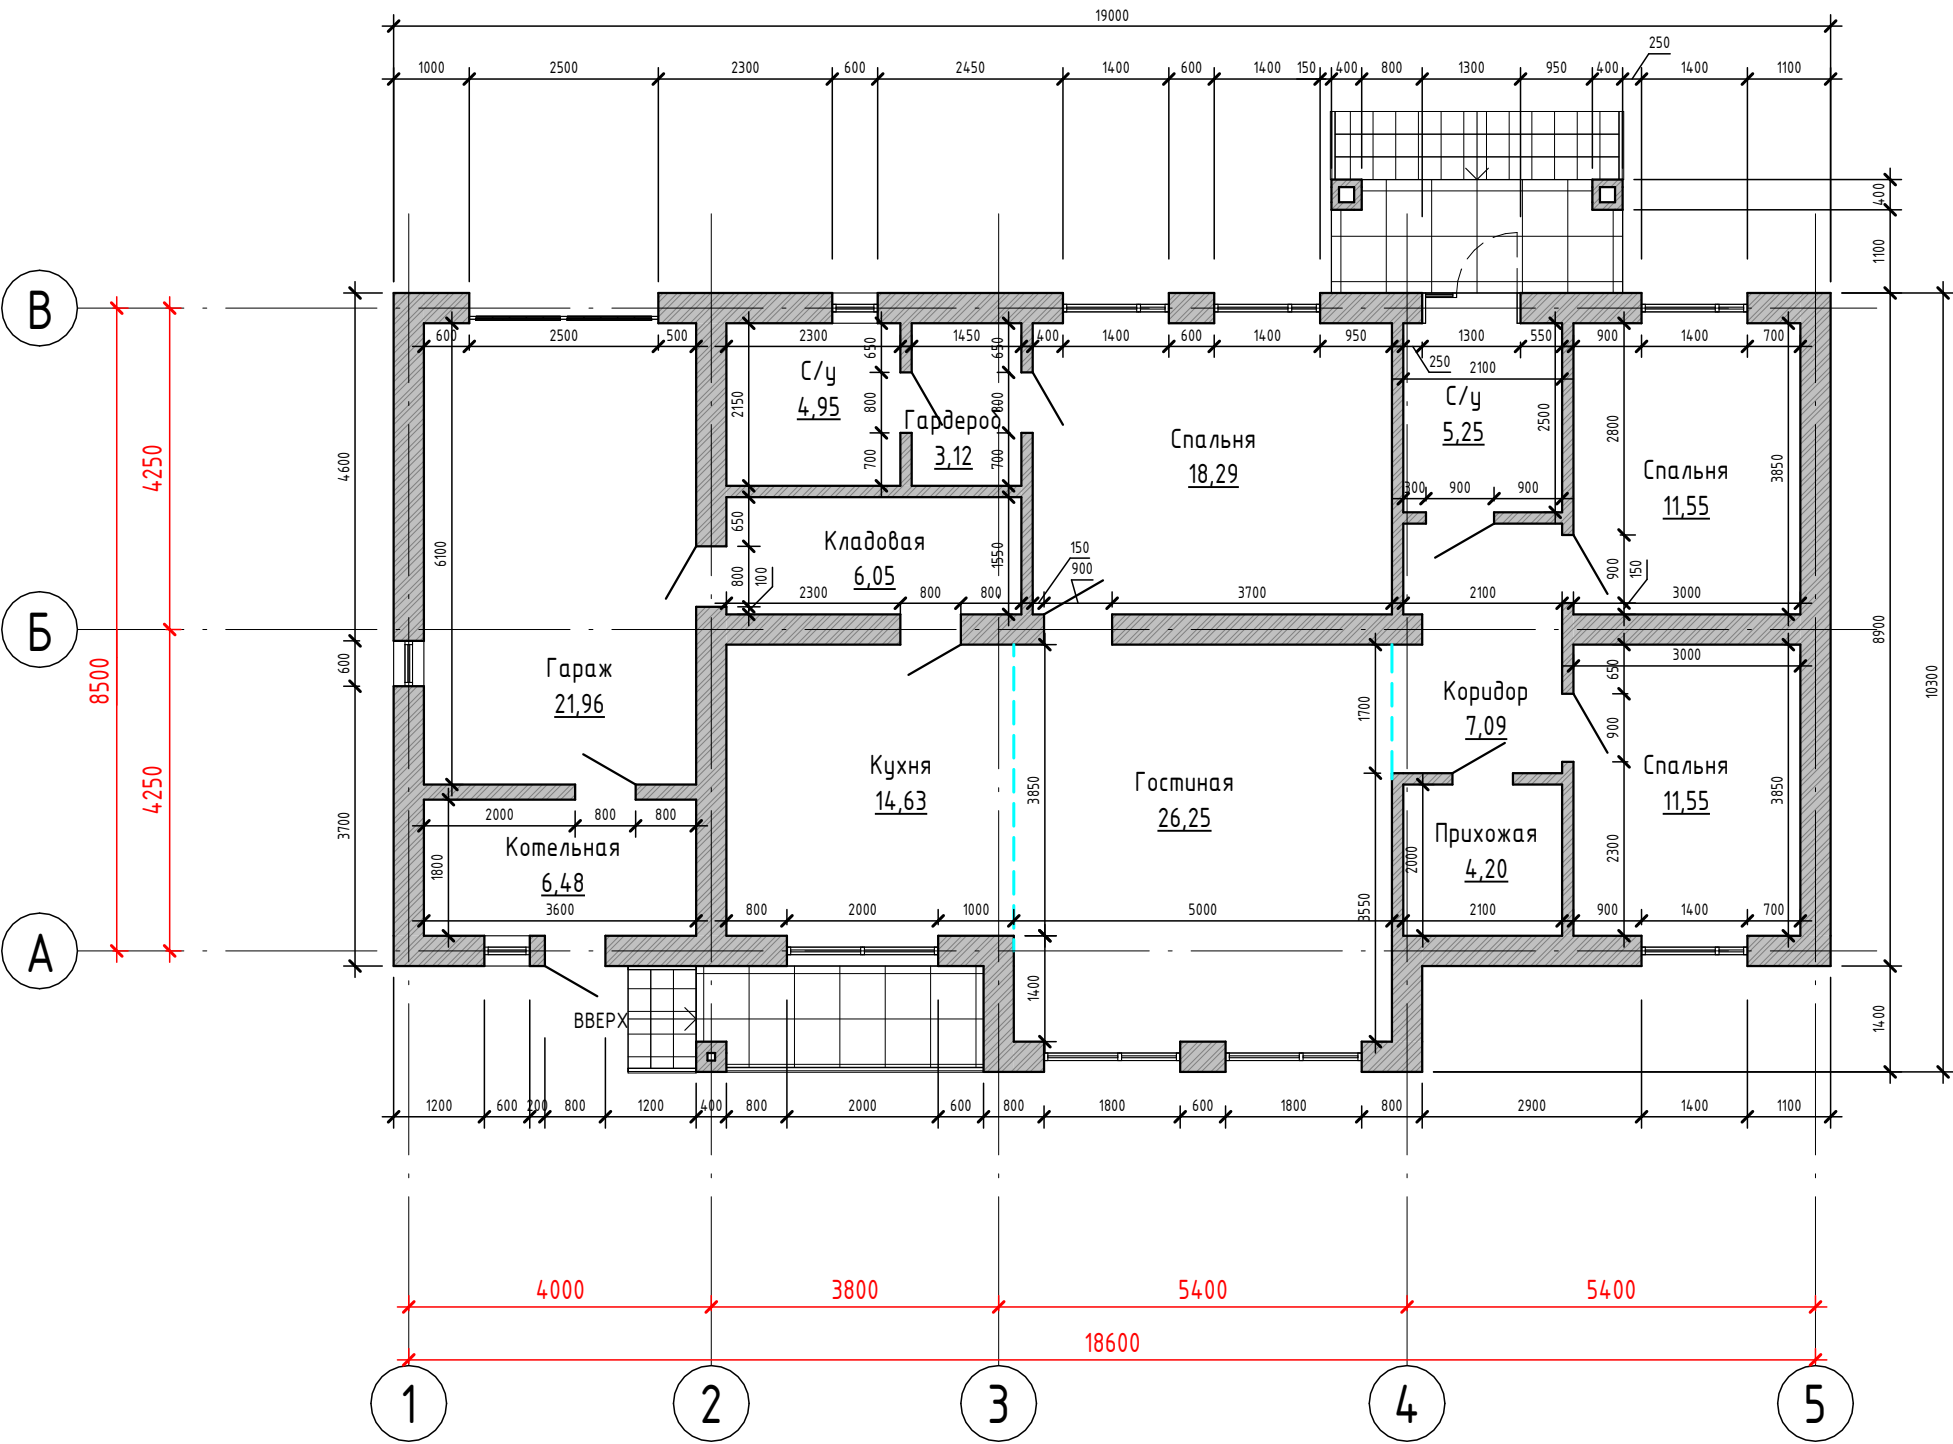

Экспликация помещений


Номер помеще-ния	Наименование	Площадь, м²
7	Прихожая	4,2
8	Коридор	7,1
9	Гостиная	26,3
10	Кухня	14,6
11	Кладовая	6,1
12	Гараж	22,0
13	Котельная	6,5
14	С/у	5,0
15	Гардероб	3,1
16	Спальня	18,3
17	С/у	5,3
18	Спальня	11,6
19	Спальня	11,6
Общий итог		141,4

Примечание:
1. Данный лист читать совместно с листами ЭП-

						АГ- - ЭП			
						Наименование проекта			
Изм.	Кол.уч.	Лист	№ док.	Подп.	Дата				
						Наименование здания	Стадия	Лист	Листов
							ЭП	5	
ГАП		Маденов Н.				План 1-го этажа	AAB project		
Разработал		Маденов Н.							

Взам. инв. №	
Подп. и дата	
Инв. № подл.	


Инв. № подл.	Подп. и дата	Взам. инв. №

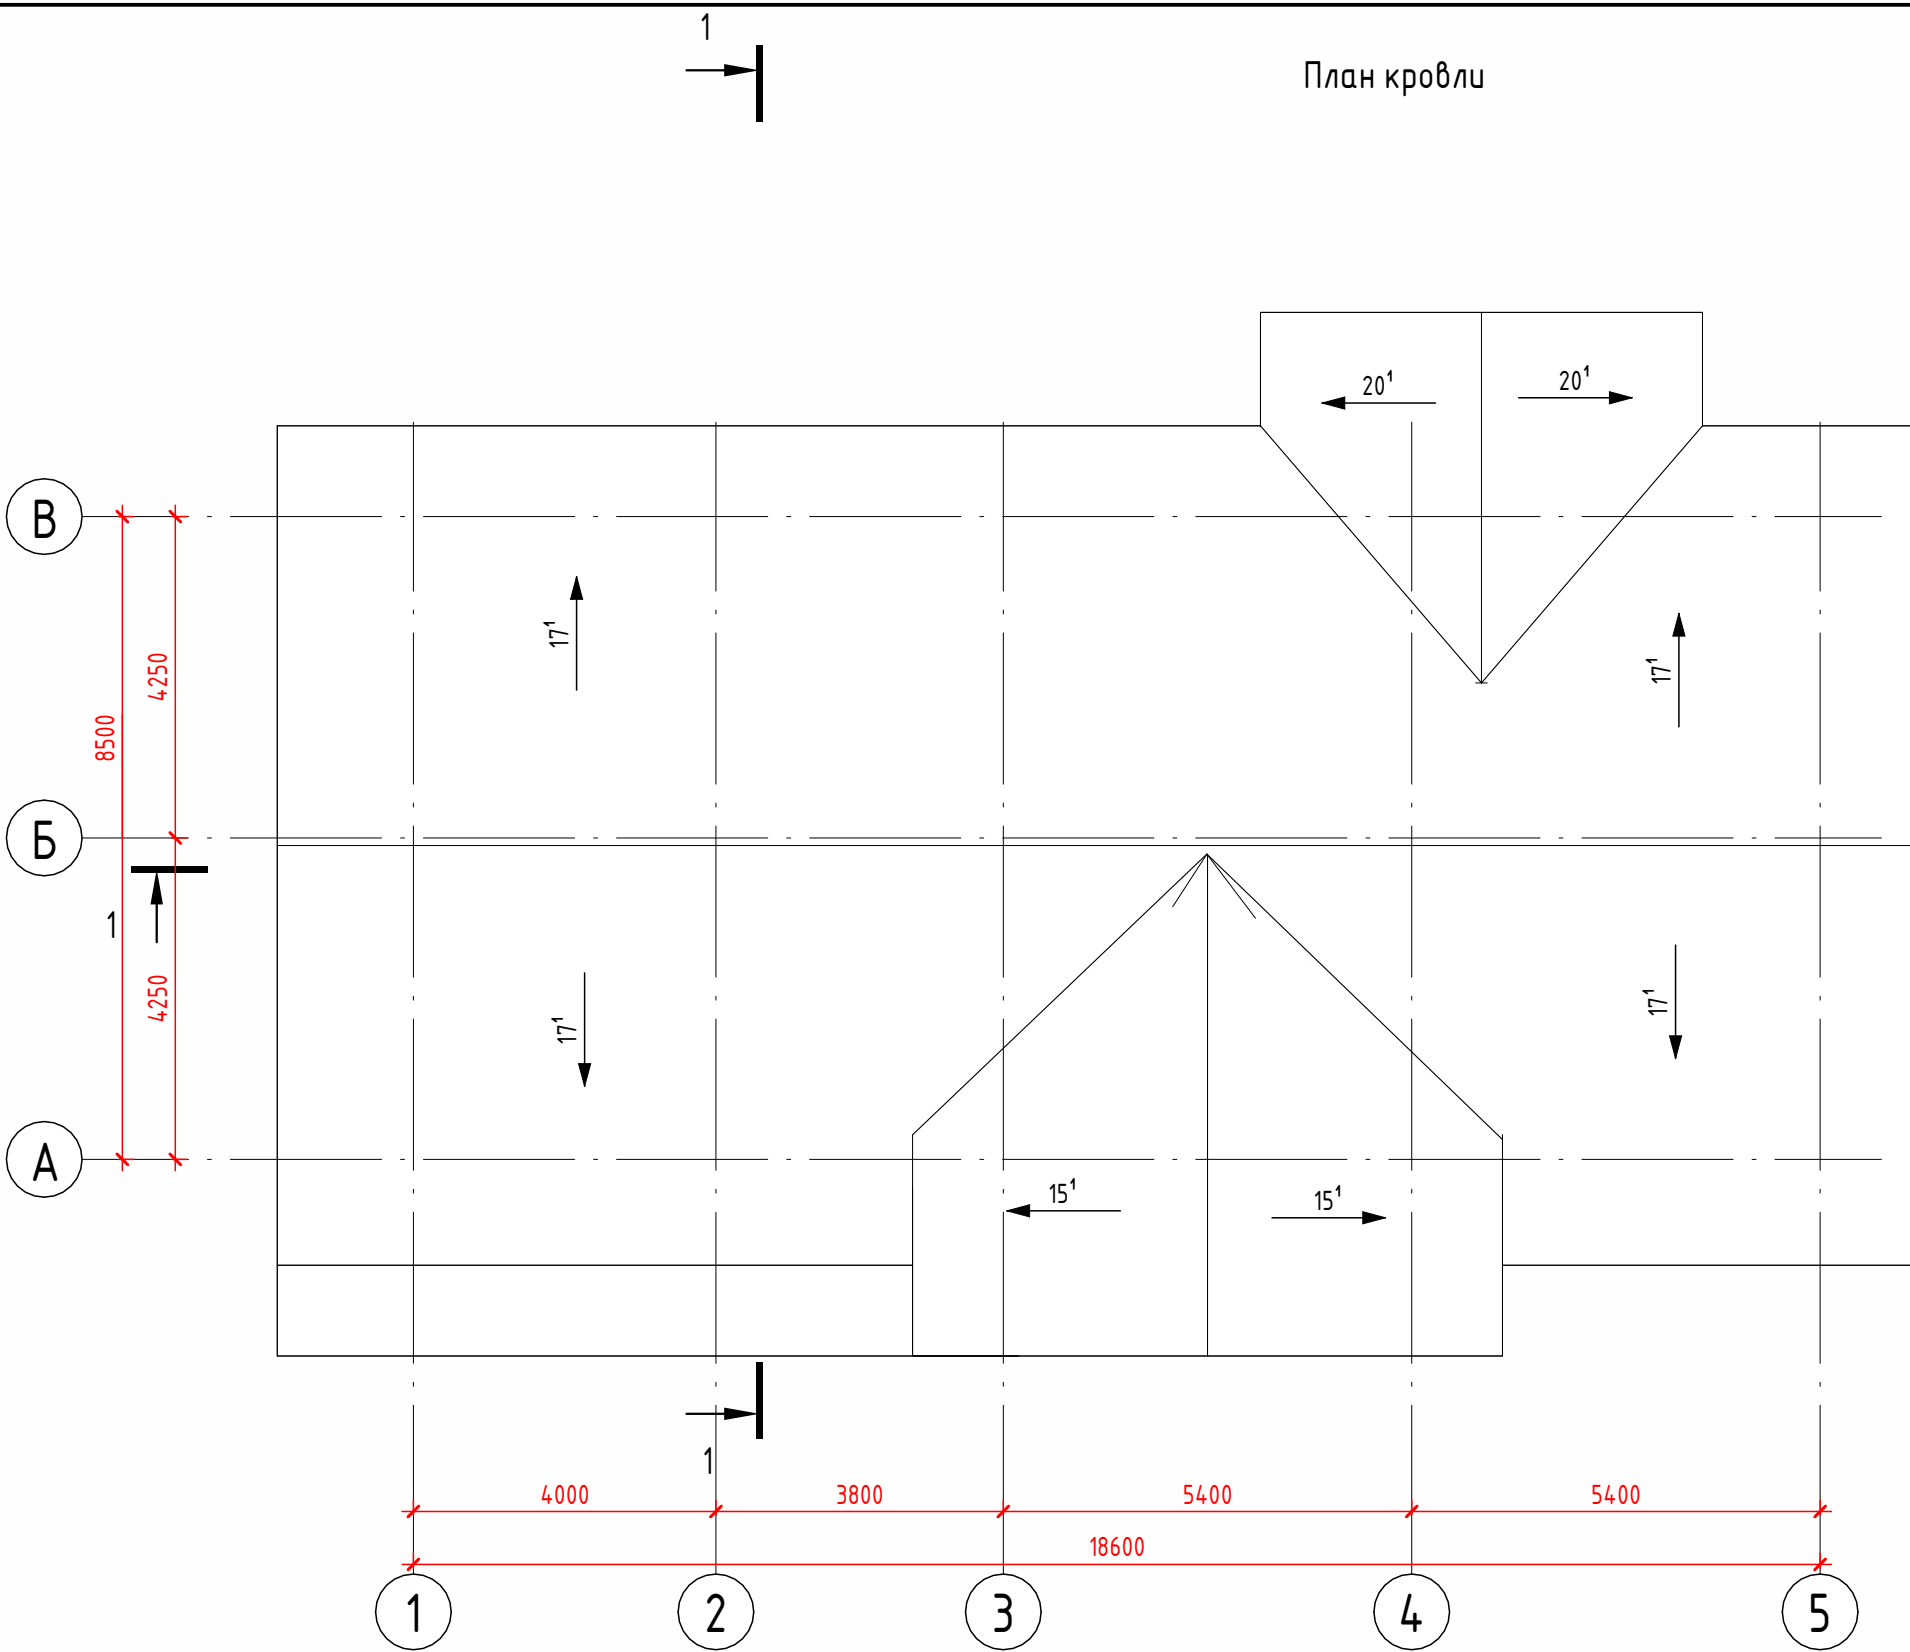

Примечание:
1. Данный лист читать совместно с листами ЭП-

						АГ- - ЭП			
						Наименование проекта			
Изм.	Кол.уч.	Лист	№ док.	Подп.	Дата				
						Наименование здания	Стадия	Лист	Листов
							ЭП	7	
ГАП		Маденов Н.				План кровли	AAB project		
Разработал		Маденов Н.							


Инв. № подл.	Подп. и дата	Взам. инв. №

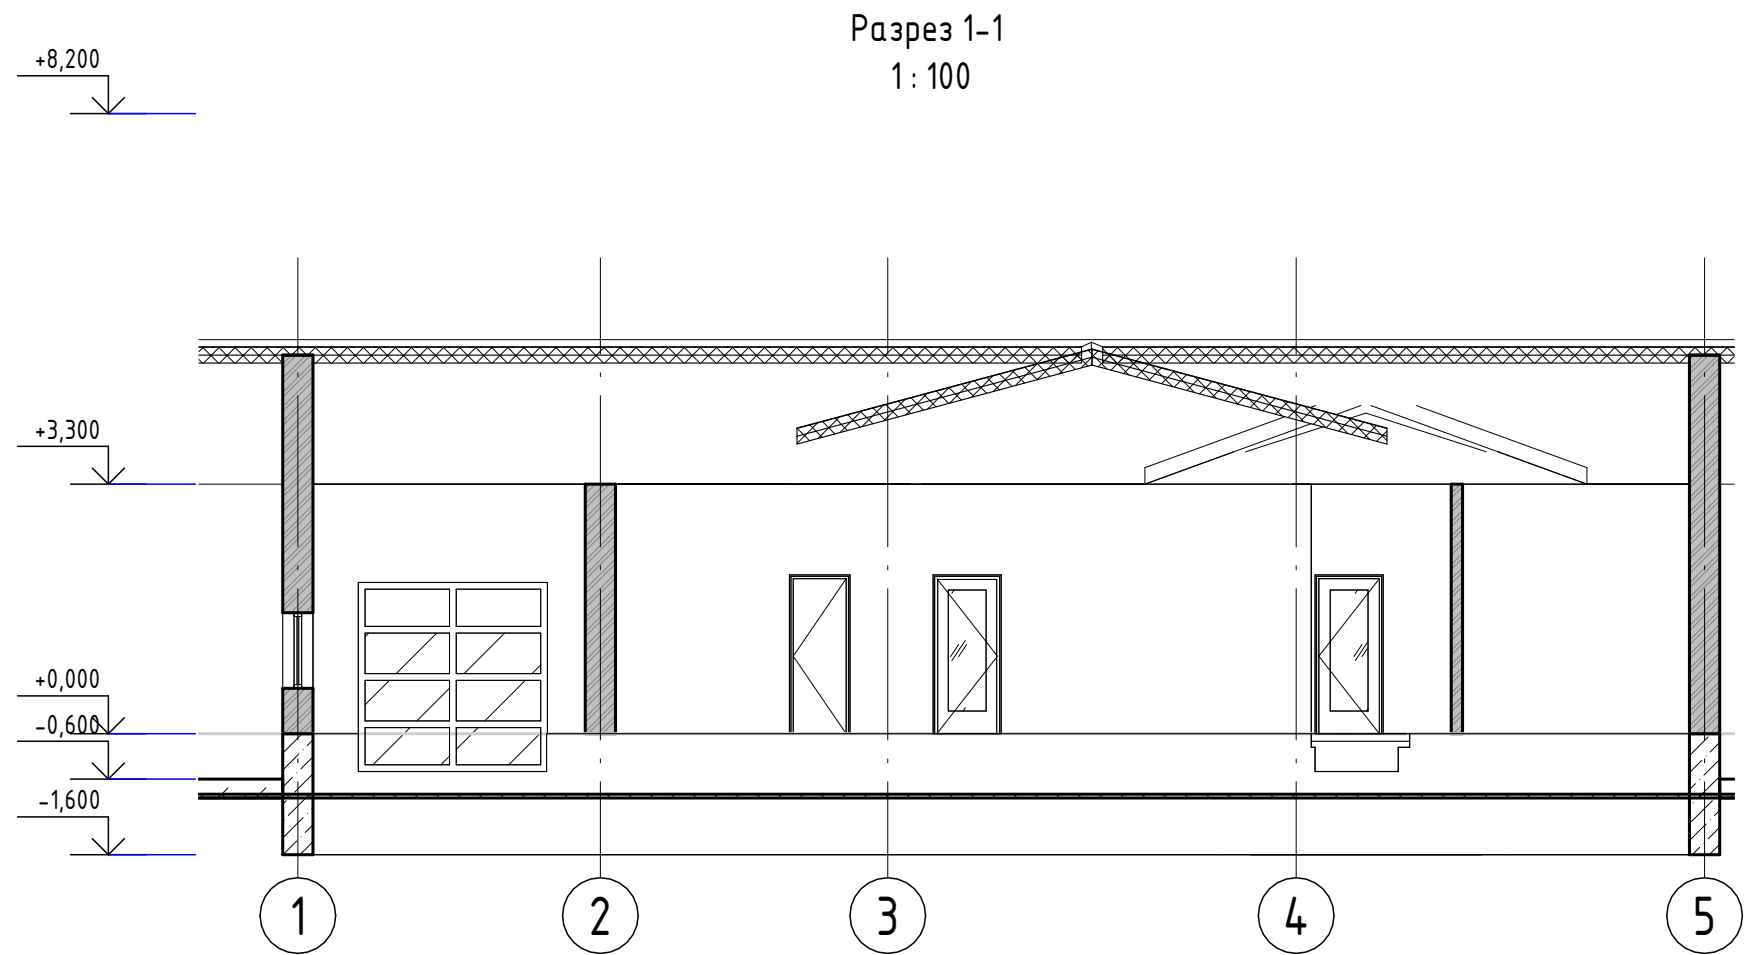

Примечание:
1. Данный лист читать совместно с листами ЭП-

						АГ- - ЭП			
						Наименование проекта			
Изм.	Кол.уч.	Лист	№ док.	Подп.	Дата				
						Наименование здания	Стадия	Лист	Листов
							ЭП	8	
ГАП		Маденов Н.				Разрез 1-1	AAB project		
Разработал		Маденов Н.							

Инв. № подл.	Подп. и дата	Взам. инв. №

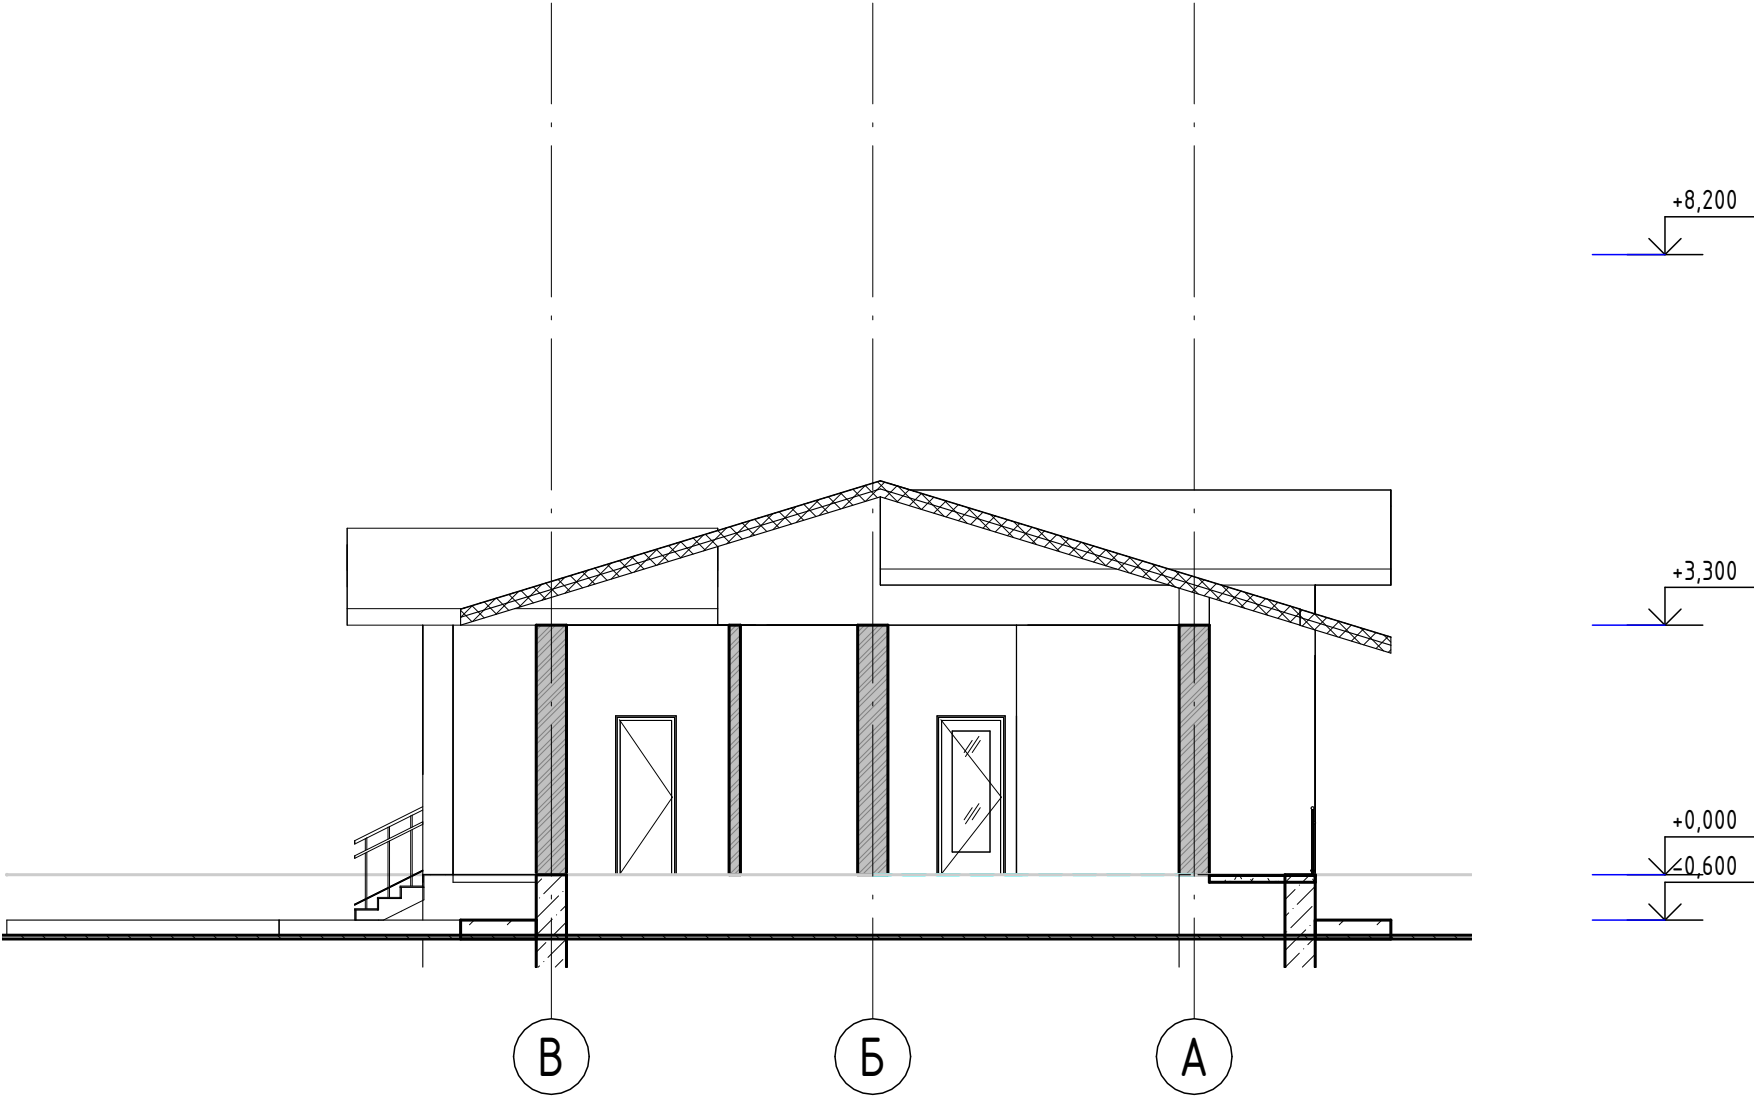

Примечание:
1. Данный лист читать совместно с листами ЭП-

						АГ- - ЭП			
						Наименование проекта			
Изм.	Кол.уч.	Лист	№ док.	Подп.	Дата	Наименование здания	Стадия	Лист	Листов
							ЭП	9	
Г.АП		Маденов Н.				Разрез 2-2	AAB project		
Разработал		Маденов Н.							

Фасад в осях
1:100




Ведомость отделки фасада

Поз. отделки	Наименование элемента фасада	Наименование материала отделки	Наименование и номер эталона цвета эталона цвета или образец колера
--------------	------------------------------	--------------------------------	---

						АГ- - ЭП			
						Наименование проекта			
Изм.	Кол.уч.	Лист	№ док.	Подп.	Дата				
						Наименование здания	Стадия	Лист	Листов
							ЭП	10	
ГАП		Маденов Н.				Фасад в осях	AAB project		
Разработал		Маденов Н.							

Фасад в осях
1 : 100

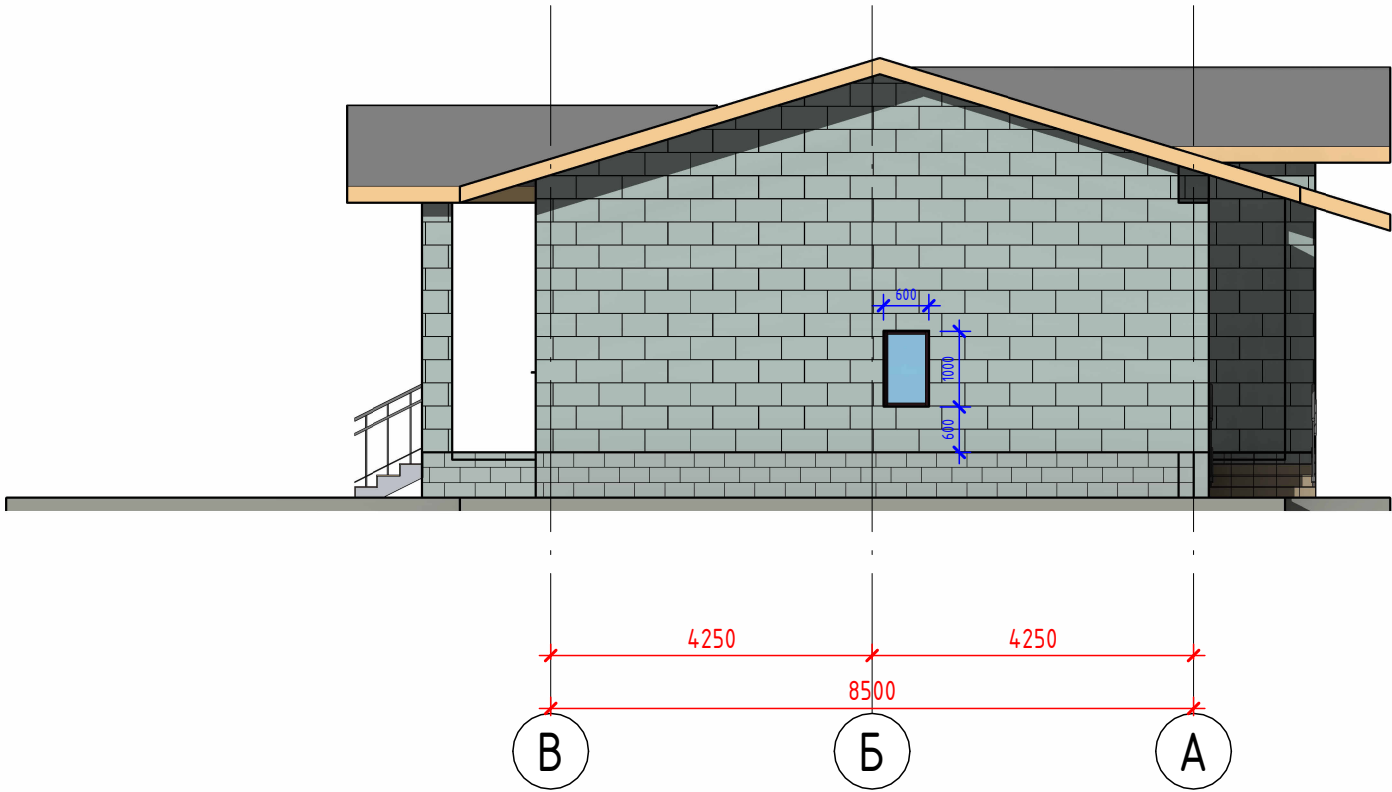


Ведомость отделки фасада

Поз. отделки	Наименование элемента фасада	Наименование материала отделки	Наименование и номер эталона цвета эталона цвета или образец колера
--------------	------------------------------	--------------------------------	---

Примечание:
1. Данный лист читать совместно с листами ЭП-

						АГ- - ЭП			
						Наименование проекта			
Изм.	Кол.уч.	Лист	№ док.	Подп.	Дата				
						Наименование здания	Стадия	Лист	Листов
							ЭП	12	
ГАП		Маденов Н.				Фасад в осях	AAB project		
Разработал		Маденов Н.							

Фасад в осях
1:100

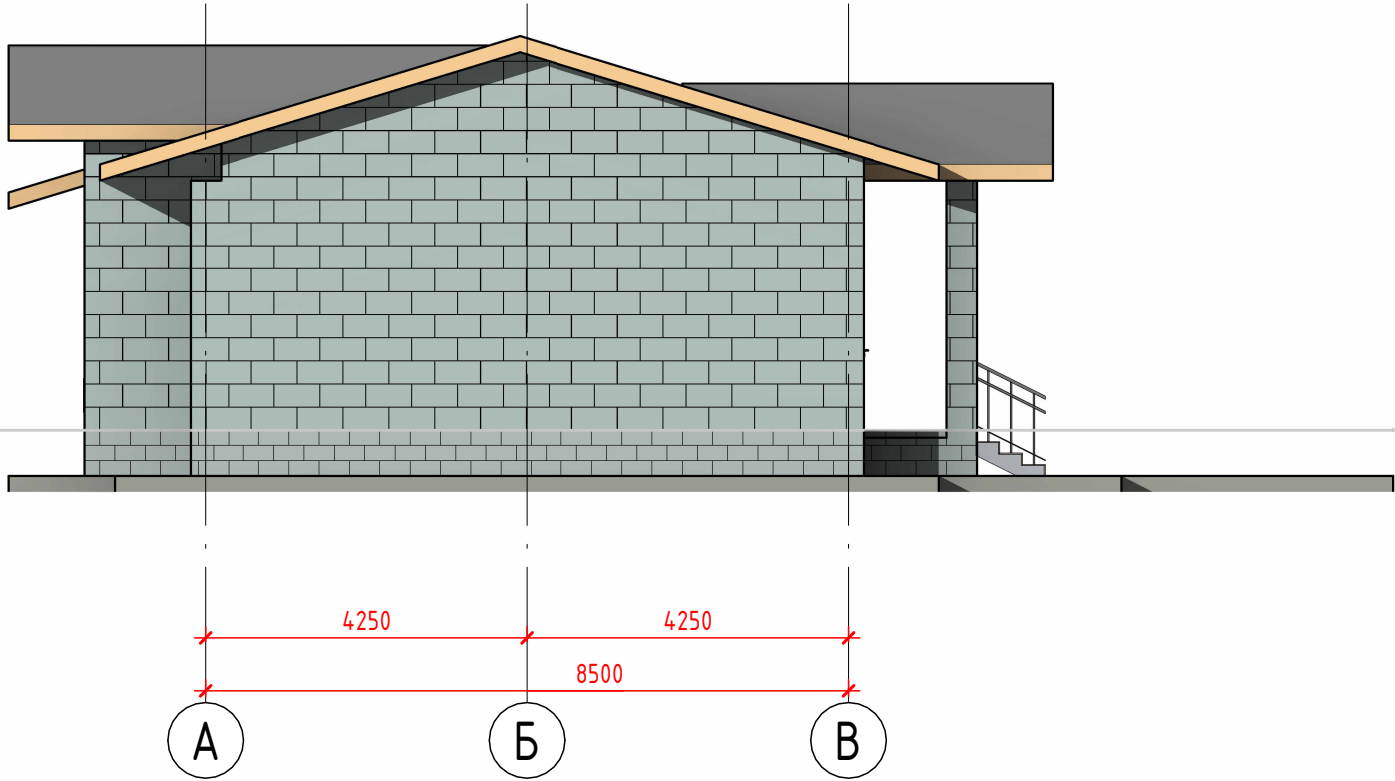

Ведомость отделки фасада

Поз. отделки	Наименование элемента фасада	Наименование материала отделки	Наименование и номер эталона цвета эталона цвета или образец колера
--------------	------------------------------	--------------------------------	---

Примечание:
1. Данный лист читать совместно с листами ЭП-

						АГ- - ЭП			
						Наименование проекта			
Изм.	Кол.уч.	Лист	№ док.	Подп.	Дата				
						Наименование здания	Стадия	Лист	Листов
							ЭП	13	
ГАП		Маденов Н.				Фасад в осях	AAB project		
Разработал		Маденов Н.							